

LAPU SARAKSTS

| RASĒJUMA NUMURS | NOSAUKUMS |
|-----------------|---|
| ŪK-1,AVK-1 | VISPĀRĪGIE DATI |
| ŪK-2, AVK-2 | 1. stāva plāns ar ŪK, S1 un S2 tīkliem M1:100 |

SISTĒMU PAMATRĀDĪTĀJI

| SISTĒMAS NOSAUKUMS | ŪDENS APRĒĶINA PATĒRIŅŠ | | | PIEZĪMES |
|--------------------|-------------------------|---------------------|-------|----------|
| | M ³ /DIEN. | M ³ /ST. | L/SEK | |
| ŪDENSVADS | 1,0 | 1.5 | 0.6 | |
| KANALIZĀCIJA | 1,0 | 1.5 | 0.7 | |
| | | | | |

Projektējamo tīklu apzīmējumi

- 01 — Projektējamais aukstais ūdensvads
- T3 — Projektējamais karstais ūdensvads
- K1 — Projektējamais kanalizācijas vads
- Projektējamais turpgaitas apkures cauruļvads
- Projektējamais atgaitas apkures cauruļvads
- K1 ST.1 ● Projektējamais kanalizācijas stāvvads

- M-1 Mazgātne
- K-1 Klozets
- D-1 Duša
- S-1 Sildītājs

Šī būvprojekta AVK daļas risinājumi atbilst Latvijas būvnormatīviem kā arī citu normatīvo aktu prasībām

Būvprojekta daļas vadītājs

_____ (vārds un uzvārds)

_____ (sertifikāta nr.)

10.10.2013.

_____ (datums)

_____ (paraksts)

Šī būvprojekta ŪK daļas risinājumi atbilst Latvijas būvnormatīviem kā arī citu normatīvo aktu prasībām

Būvprojekta daļas vadītājs

Andrejs Fjodorovs

_____ (vārds un uzvārds)

50 - 1361


_____ (sertifikāta nr.)

10.10.2013.

_____ (datums)

_____ (paraksts)

| | | | | | | | |
|---|-------------|---------------------------------------|-------------|------------------------------|-------------|---------------|-------|
| Pasūtītājs : SIA "LNS Surdotehniskās palīdzības centrs" | | Objekta adrese : Elviras iela 19,Rīga | | Vienkāršota telpu renovācija | Stadija | Lapa | Lapas |
| | | | | | T.P. | ŪK-1 AVK-1 | 2 |
| Proj.daļ.vad. | | | 10.10.2013. | VISPĀRĪGIE DATI | Mērogs: B/M | | |
| Proj.daļ.vad. | A.Fjodorovs | | 10.10.2013. | | | | |
| Izpildīja | A.Fjodorovs | | 10.10.2013. | | | | |

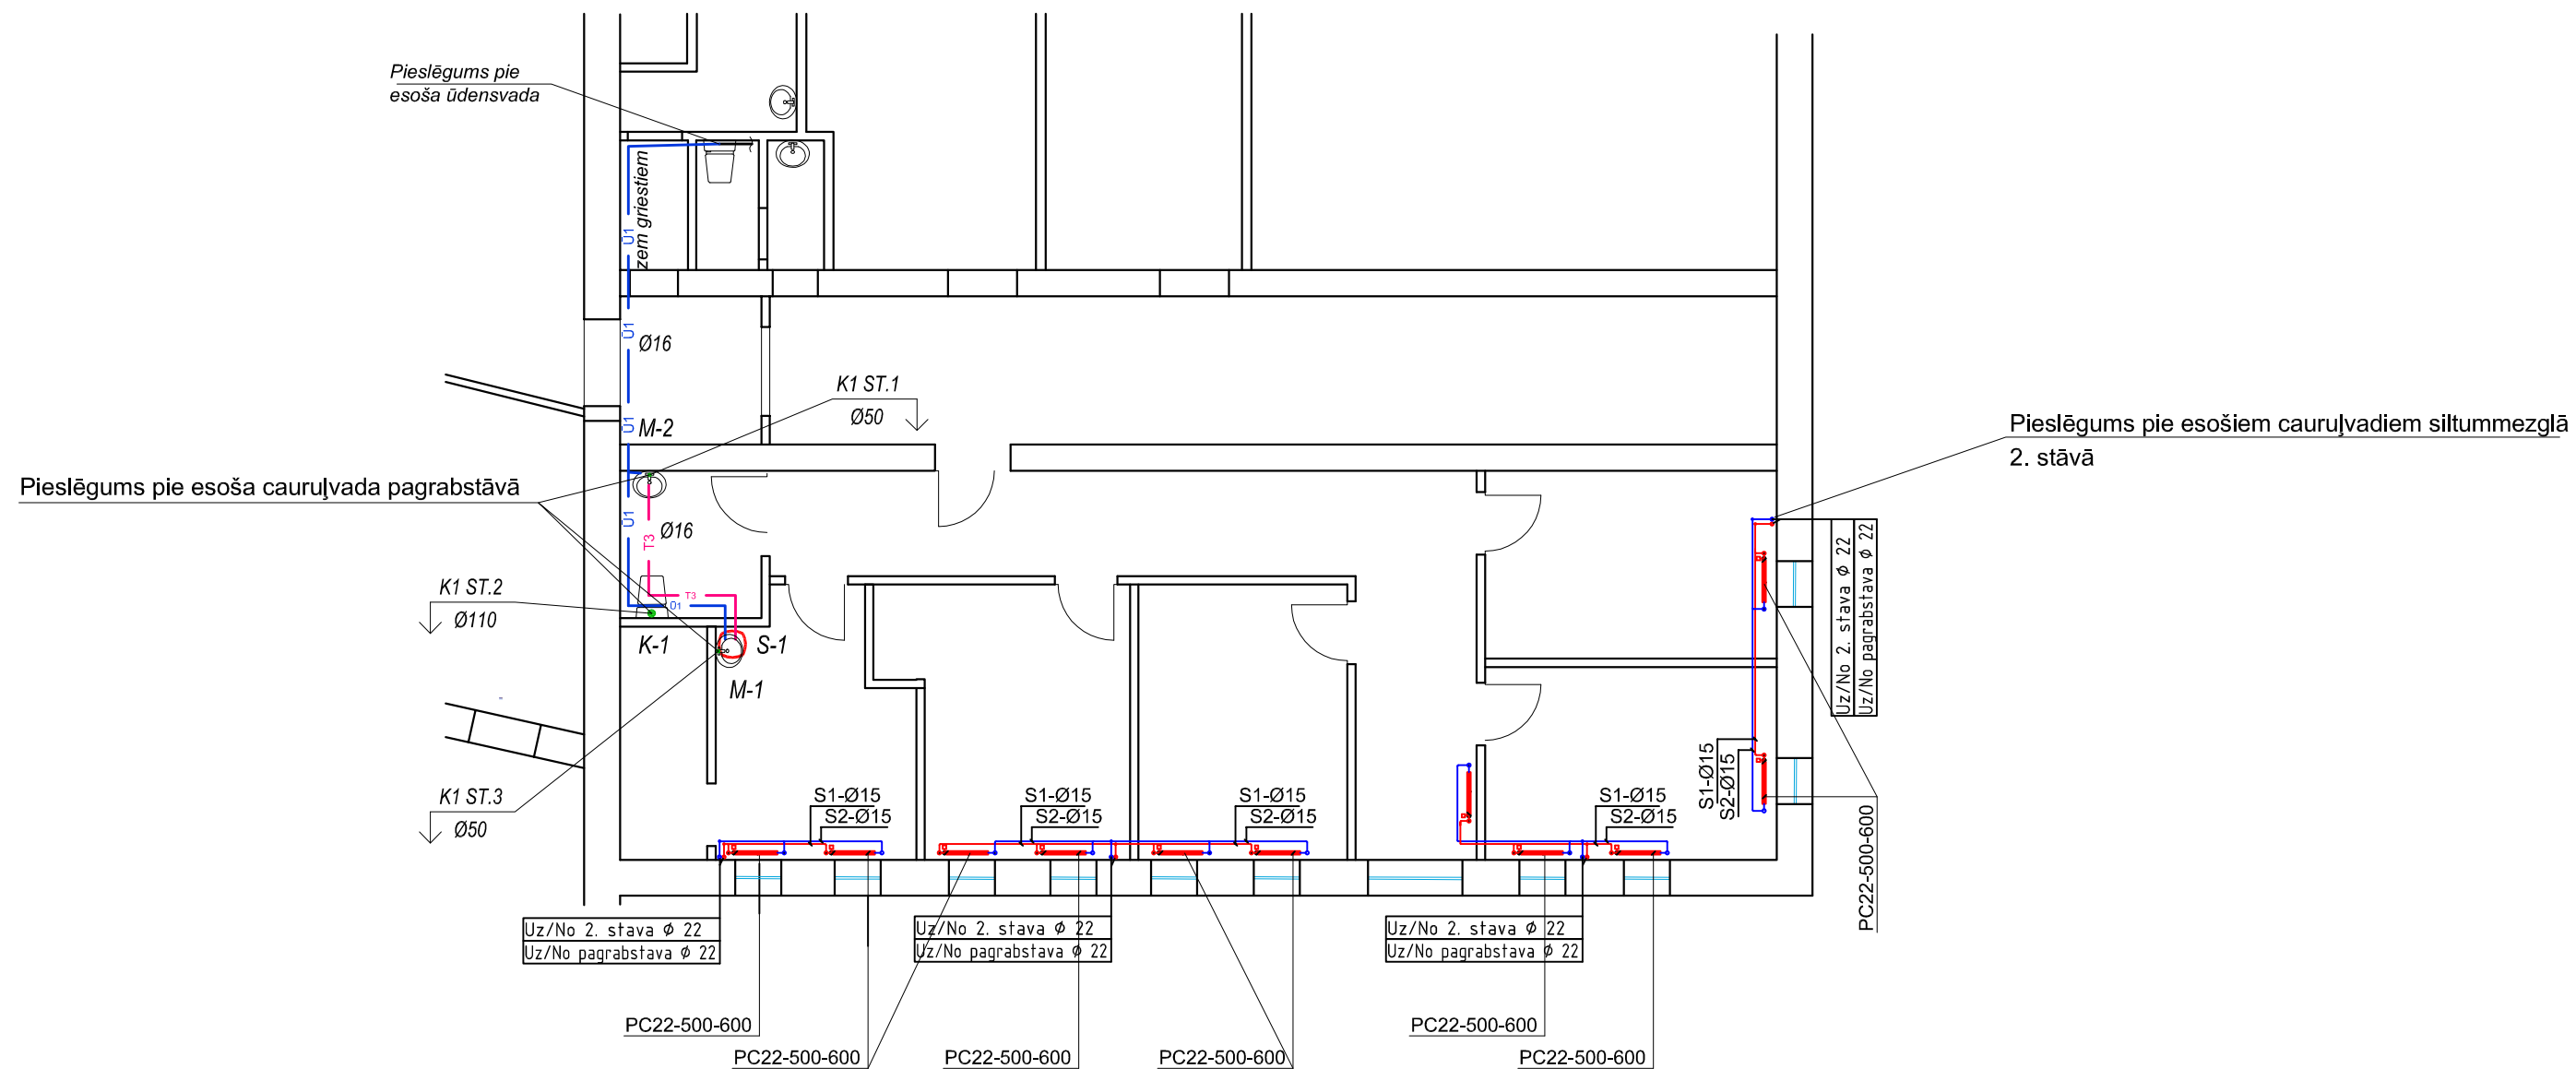

Projektējamo tīklu apzīmējumi

- Ø1 — Projektējamais aukstais ūdensvads
- T3 — Projektējamais karstais ūdensvads
- K1 — Projektējamais kanalizācijas vads
- — Projektējamais turpgaitas apkures cauruļvads
- — Projektējamais atgaitas apkures cauruļvads

| | | | | | | |
|---|-------------|------------------------------|----------|---|---------------|-----------------|
| Pasūtītājs : SIA "LNS Surdotehniskās palīdzības centrs" | | Vienkāršota telpu renovācija | | Stadija | Lapa | Lapas |
| Objekta adrese : Elviras iela 19, Rīga | | | | T.P. | ŪK-2 AVK-2 | 2 |
| Proj.daļ.vad. | A.Fjodorovs | | 10.2013. | 1. stāva plāns ar ŪK, S1 un S2 tīkliem | | Mērogs: M 1:100 |
| Izpildīja | A.Fjodorovs | | 10.2013. | | | |